


# ГЕНЕРАЛЬНЫЙ ПЛАН МЕДВЕДИЦКОГО СЕЛЬСКОГО ПОСЕЛЕНИЯ ЖИРНОВСКОГО МУНИЦИПАЛЬНОГО РАЙОНА ВОЛГОГРАДСКОЙ ОБЛАСТИ

## КАРТА ОГРАНИЧЕНИЙ ИСПОЛЬЗОВАНИЯ ТЕРРИТОРИИ СЕЛА ГРЕЧИХИНО КАРТА ОЦЕНКИ КОМПЛЕКСНОГО РАЗВИТИЯ ТЕРРИТОРИИ СЕЛА ГРЕЧИХИНО

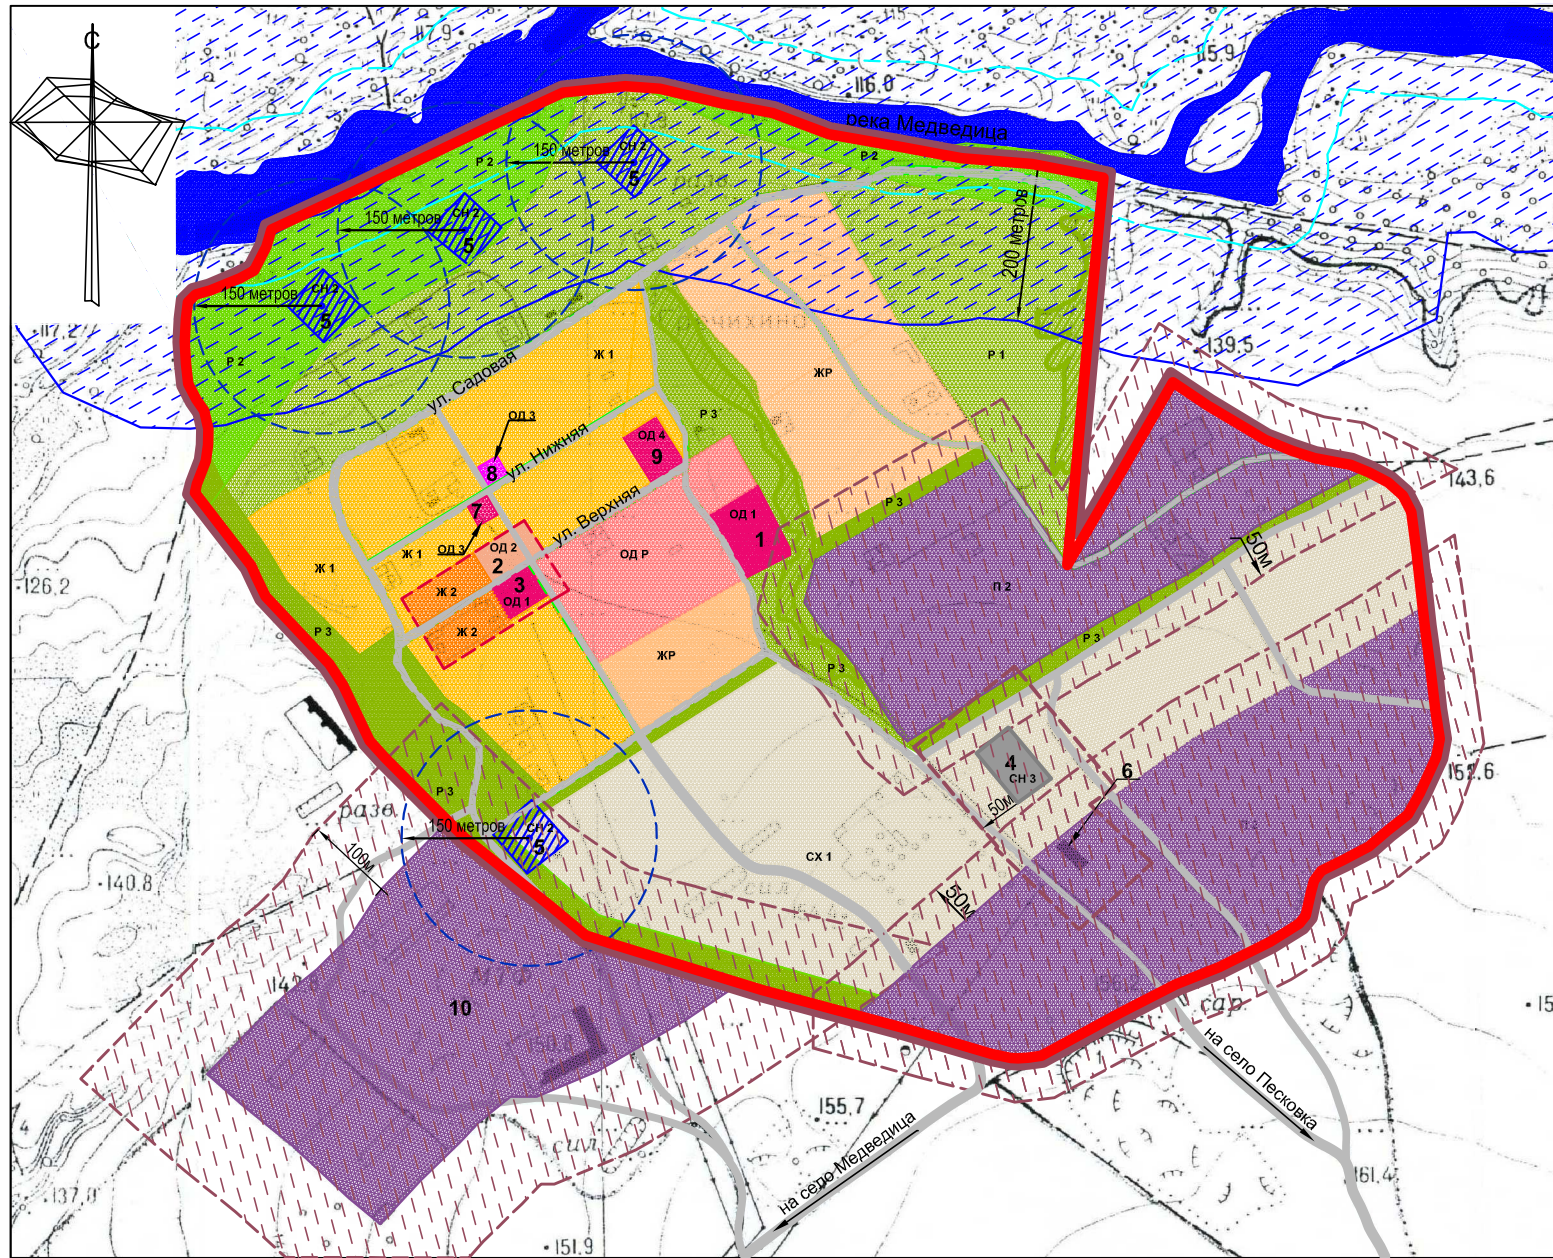

ТЕРРИТОРИАЛЬНЫЕ ЗОНЫ		
ПОЗ.	НАИМЕНОВАНИЕ	ОБОЗНАЧЕНИЕ
<b>1. ЖИЛЬЕ ЗОНЫ</b>		
Ж 1	Зона застройки индивидуальными усадебными жилыми домами с ведением личного подсобного хозяйства	
Ж 2	Зона застройки индивидуальными усадебными жилыми домами с ограничением ведения личного подсобного хозяйства	
Ж 3	Зона многоквартирной застройки	
ЖР	Зона развития жилой застройки	
<b>2. ОБЩЕСТВЕННО-ДЕЛОВЫЕ ЗОНЫ</b>		
ОД 1	Зона общественного центра села (зоны делового, коммерческого и общественного назначения)	
ОД 2	Зона обслуживания населения	
ОД 3	Зона учебных заведений	
ОД 4	Зона учреждений здравоохранения	
ОДР	Зона развития общественно-деловой и коммерческой активности	
<b>3. ПРОИЗВОДСТВЕННЫЕ ЗОНЫ</b>		
П 1	Зона промышленных, коммунальных предприятий	
П 2	Зона развития промышленных, коммунальных предприятий	
<b>4. ЗОНЫ ИНЖЕНЕРНОЙ И ТРАНСПОРТНОЙ ИНФРАСТРУКТУРЫ</b>		
ИТ 1	Зона магистральных инженерных сетей и коммуникаций	
ИТ 2	Зона магистральных дорог и улиц (существующие/проектируемые)	
<b>5. РЕКРЕАЦИОННЫЕ ЗОНЫ</b>		
Р 1	Зона зеленых насаждений общего пользования	
Р 2	Зона природных ландшафтов (ГЛФ)	
Р 3	Зона зеленых насаждений специального назначения	
<b>6. ЗОНЫ СЕЛЬСКОХОЗЯЙСТВЕННОГО ИСПОЛЬЗОВАНИЯ</b>		
СХ 1	Зона сельскохозяйственного использования	
<b>7. ЗОНЫ СПЕЦИАЛЬНОГО ИСПОЛЬЗОВАНИЯ</b>		
СН 1	Зона санитарно-технических сооружений отходов потребления	
СН 2	Зона источников водоснабжения	
СН 3	Зона кладбищ (существующие/закрытые)	

### ТЕРРИТОРИИ ОХРАНЫ ВОДНЫХ ОБЪЕКТОВ ОБЩЕГО ПОЛЬЗОВАНИЯ

Водоохранная зона р. Медведица	200м	
Прибрежная защитная полоса	50м	
Зона санитарной охраны источников водоснабжения	30 - 150м	

УСЛОВНЫЕ ОБОЗНАЧЕНИЯ		
Кадастровая граница села Гречихино		
Проектная граница села Гречихино		
Граница центра села Гречихино		
Дороги грунтовые существующие		
Дороги с твердым покрытием проектируемые		
Река Медведица		
Санитарно-защитная зона		

ЭКСПЛИКАЦИЯ ОБЪЕКТОВ		
1	Лютеранская кирха	не действующая
2	Магазин	существующий
3	Клуб	существующий
4	Кладбище	существующее
5	Вод. скважина	существующая
6	Склад	существующий
7	ФАП	сущестующий
8	Детский сад	проектируемое
9	Учреждение здравоохранения	проектируемый
10	Земельный участок для размещения объектов по выращиванию свец	проектируемый

Сельское поселение Медведицкое Жирновского муниципального района Волгоградской области						Стадия	Лист	Листов
Изм	Коп	Лист	Подк	Подпись	Дата	ПД	1	1
Директор		Щукина Л.Н.						
Исполнитель		Волгодина О.М.				МАУ "Районный центр градорегулирования" г. Жирновск 2014г.		
Н. контроль		Шальгина Н.Б.				Карта ограничения использования территории села Гречихино Карта оценки комплексного развития территории села Гречихино М 1: 5000		