


ГЕНЕРАЛЬНЫЙ ПЛАН МЕДВЕДИЦКОГО СЕЛЬСКОГО ПОСЕЛЕНИЯ ЖИРНОВСКОГО МУНИЦИПАЛЬНОГО РАЙОНА ВОЛГОГРАДСКОЙ ОБЛАСТИ

КАРТА ПЛАНИРУЕМОГО РАЗМЕЩЕНИЯ ОБЪЕКТА МЕСТНОГО ЗНАЧЕНИЯ КАРТА ФУНКЦИОНАЛЬНЫХ ЗОН СЕЛА ГРЕЧИХИНО

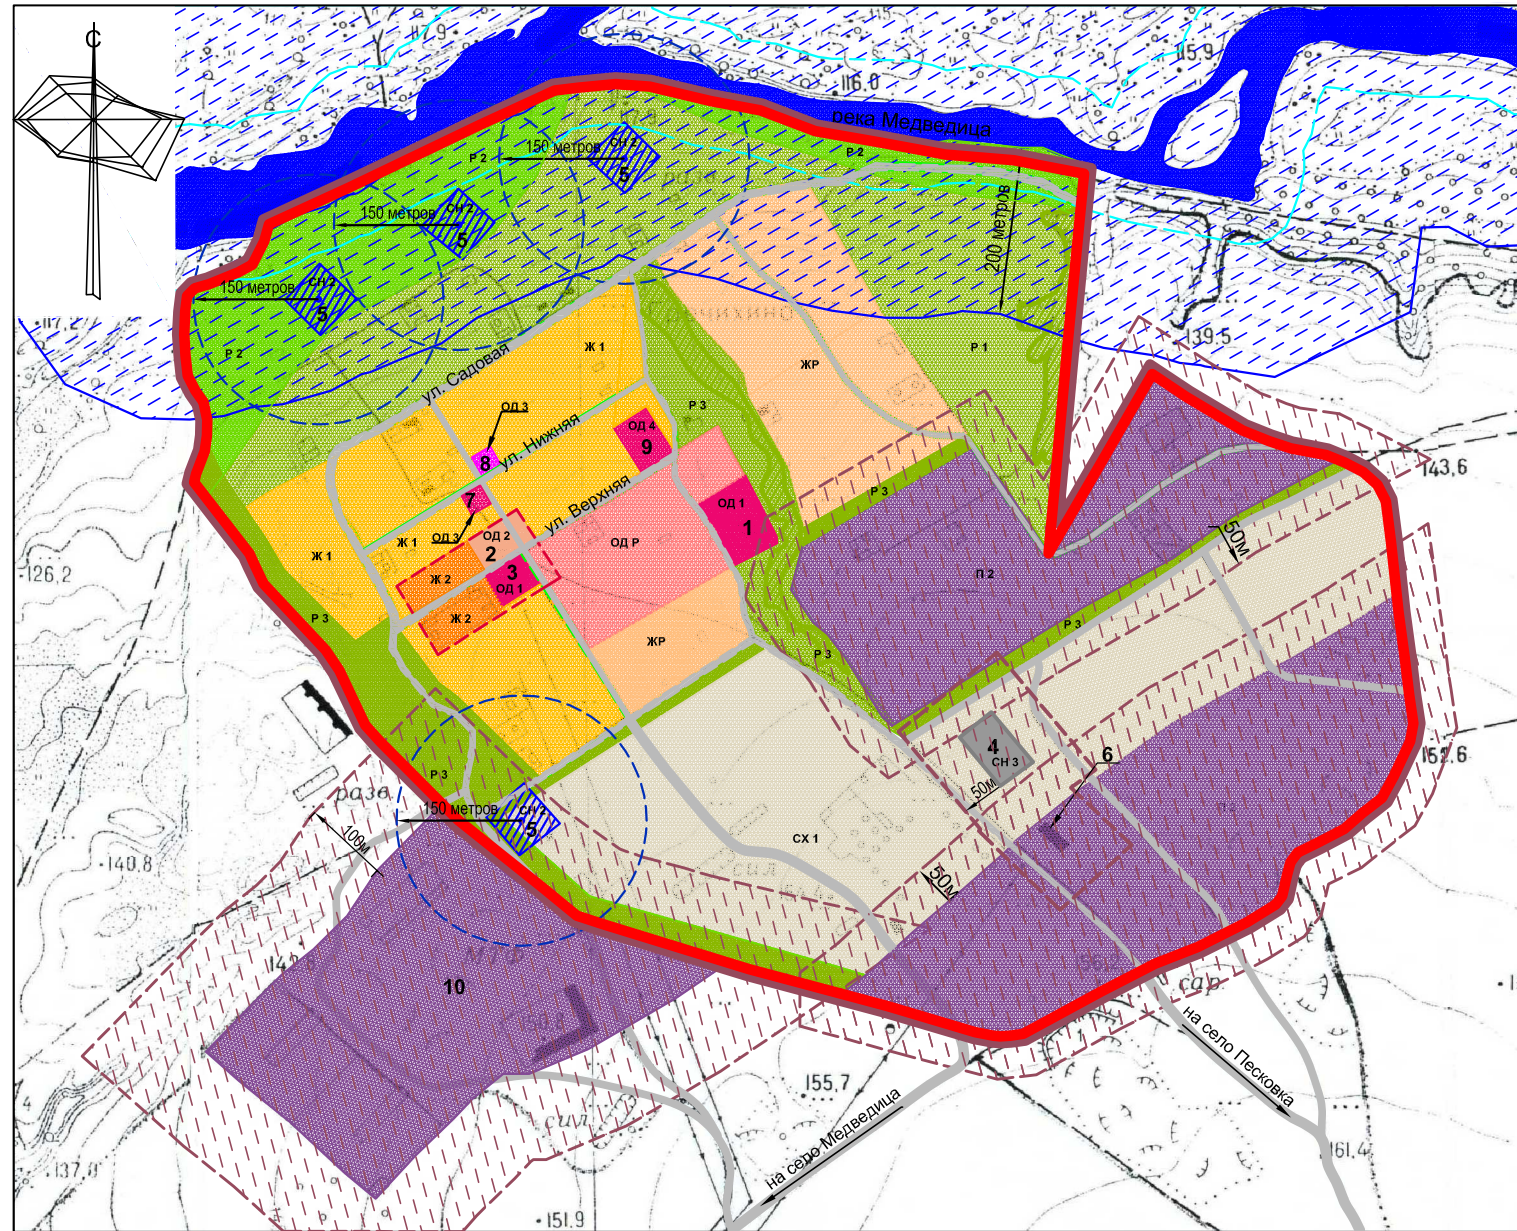

ТЕРРИТОРИАЛЬНЫЕ ЗОНЫ		
ПОЗ.	НАИМЕНОВАНИЕ	ОБОЗНАЧЕНИЕ
1. ЖИЛЬНЫЕ ЗОНЫ		
Ж 1	Зона застройки индивидуальными усадебными жилыми домами с ведением личного подсобного хозяйства	
Ж 2	Зона застройки индивидуальными усадебными жилыми домами с ограничением ведения личного подсобного хозяйства	
Ж 3	Зона многоквартирной застройки	
ЖР	Зона развития жилой застройки	
2. ОБЩЕСТВЕННО-ДЕЛОВЫЕ ЗОНЫ		
ОД 1	Зона общественного центра села (зоны делового, коммерческого и общественного назначения)	
ОД 2	Зона обслуживания населения	
ОД 3	Зона учебных заведений	
ОД 4	Зона учреждений здравоохранения	
ОДР	Зона развития общественно-деловой и коммерческой активности	
3. ПРОИЗВОДСТВЕННЫЕ ЗОНЫ		
П 1	Зона промышленных, коммунальных предприятий	
П 2	Зона развития промышленных, коммунальных предприятий	
4. ЗОНЫ ИНЖЕНЕРНОЙ И ТРАНСПОРТНОЙ ИНФРАСТРУКТУРЫ		
ИТ 1	Зона магистральных инженерных сетей и коммуникаций	
ИТ 2	Зона магистральных дорог и улиц (существующие/проектируемые)	
5. РЕКРЕАЦИОННЫЕ ЗОНЫ		
Р 1	Зона зеленых насаждений общего пользования	
Р 2	Зона природных ландшафтов (ГЛФ)	
Р 3	Зона зеленых насаждений специального назначения	
6. ЗОНЫ СЕЛЬСКОХОЗЯЙСТВЕННОГО ИСПОЛЬЗОВАНИЯ		
СХ 1	Зона сельскохозяйственного использования	
7. ЗОНЫ СПЕЦИАЛЬНОГО ИСПОЛЬЗОВАНИЯ		
СН 1	Зона санитарно-технических сооружений отходов потребления	
СН 2	Зона источников водоснабжения	
СН 3	Зона кладбищ (существующие/закрытые)	

ТЕРРИТОРИИ ОХРАНЫ ВОДНЫХ ОБЪЕКТОВ ОБЩЕГО ПОЛЬЗОВАНИЯ

Водоохранная зона р. Медведица	200м	
Прибрежная защитная полоса	50м	
Зона санитарной охраны источников водоснабжения	30 - 150м	

УСЛОВНЫЕ ОБОЗНАЧЕНИЯ

Кадастровая граница села Гречихино	
Проектная граница села Гречихино	
Граница центра села Гречихино	
Дороги грунтовые существующие	
Дороги с твердым покрытием проектируемые	
Река Медведица	
Санитарно-защитная зона	

ЭКСПЛИКАЦИЯ ОБЪЕКТОВ

1	Лютеранская кирха	не действующая
2	Магазин	существующий
3	Клуб	существующий
4	Кладбище	существующее
5	Вод. скважина	существующая
6	Склад	существующий
7	ФАП	существующий
8	Детский сад	проектируемое
9	Учреждение здравоохранения	проектируемый
10	Земельный участок для размещения объектов по выращиванию свец	проектируемый

Изм	Кол	Лист	Масш	Подпись	Дата	Сельское поселение Медведицкое Жирновского муниципального района Волгоградской области		
Директор		Шукина Л.Н.				Генеральный план Медведицкого сельского поселения Жирновского муниципального района Волгоградской области		
Исполнитель		Володина О.М.				Статус	Лист	Листов
Н. контроль		Шальгина Н. Б.				ПД	1	1
Карта планируемого размещения объектов местного значения. Карта функциональных зон. Села Гречихино М 1:5000						МАУ "Районный центр градостроительства" г. Жирновск 2014г.		