

Выписка из Единого государственного реестра недвижимости об основных характеристиках и зарегистрированных правах на объект недвижимости

Сведения об основных характеристиках объекта недвижимости

В Единый государственный реестр недвижимости внесены следующие сведения:

Раздел 1 Лист 1

Земельный участок			
вид объекта недвижимости			
Лист №1 Раздел 1	Всего листов раздела 1: 1	Всего разделов: 2	Всего листов выписки: 2
12 марта 2020г.			
Кадастровый номер:	34:07:030002:3414		
Номер кадастрового квартала:	34:07:030002		
Дата присвоения кадастрового номера:	11.03.2020		
Ранее присвоенный государственный учетный номер:	данные отсутствуют		
Адрес (местоположение):	обл. Волгоградская, р-н Жирновский, с. Медведица, ул. Ленина, д. 41		
Площадь, м2:	518 +/- 8		
Кадастровая стоимость, руб:	371483.7		
Кадастровые номера расположенных в пределах земельного участка объектов недвижимости:	данные отсутствуют		
Категория земель:	Земли населенных пунктов		
Виды разрешенного использования:	магазины		
Статус записи об объекте недвижимости:	Сведения об объекте недвижимости имеют статус "актуальные"		
Особые отметки:	Сведения для заполнения раздела: 2 - Сведения о зарегистрированных правах, отсутствуют.		
Получатель выписки:	Прохорова Мария Александровна (представитель правообладателя), Правообладатель: Администрация Жирновского муниципального района Волгоградской области, ИНН: 3407100090		

полное наименование должности	подпись	инициалы, фамилия
		НАУДАВНИН ОТДЕЛА

М.П.


СУХОВ А. В.



Выписка из Единого государственного реестра недвижимости об основных характеристиках и зарегистрированных правах на объект недвижимости

Описание местоположения земельного участка

Земельный участок			
Вид объекта недвижимости			
Лист №1	Раздел 3	Всего листов раздела 3: 1	Всего разделов: 2
Всего листов выписки: 2			
12 марта 2020г.			
Кадастровый номер:		34:07:030002:3414	
План (чертеж, схема) земельного участка			

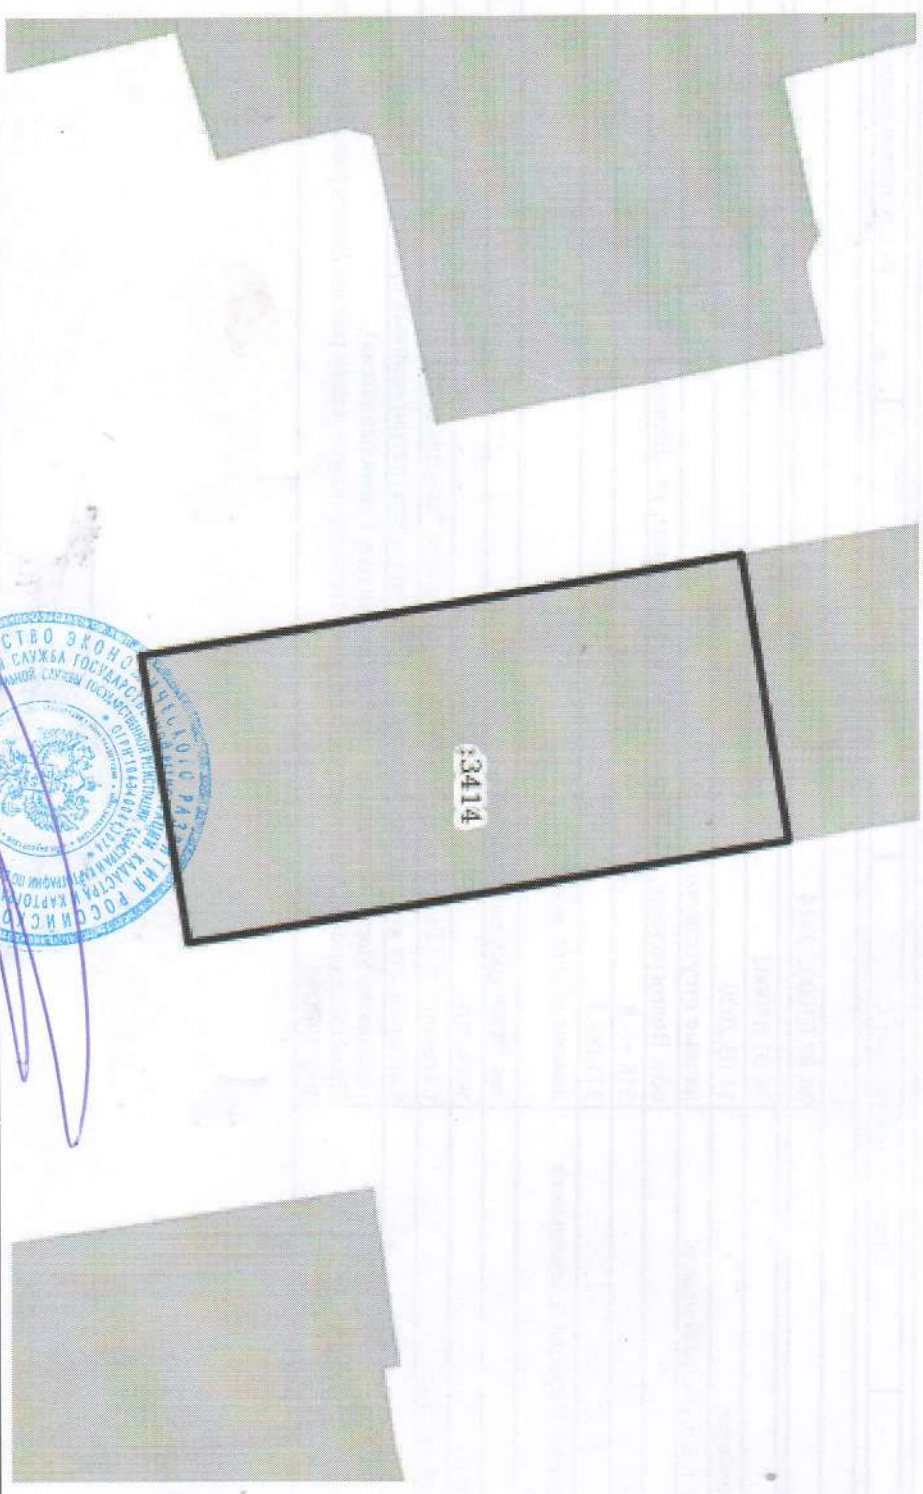

Масштаб 1:400	Условные обозначения:
---------------	-----------------------

полное наименование должности	подпись	инициалы, фамилия
-------------------------------	---------	-------------------



М.П.

НАЧАЛЬНИК  
ОТДЕЛА  
СУХОВ А.В.